



KARAKTERISTIČNI POPREČNI
PRESJECI CESTA
MJ. 1:100
NORMALNI POPREČNI PROFIL
GLAVNE MJESNE ULICE

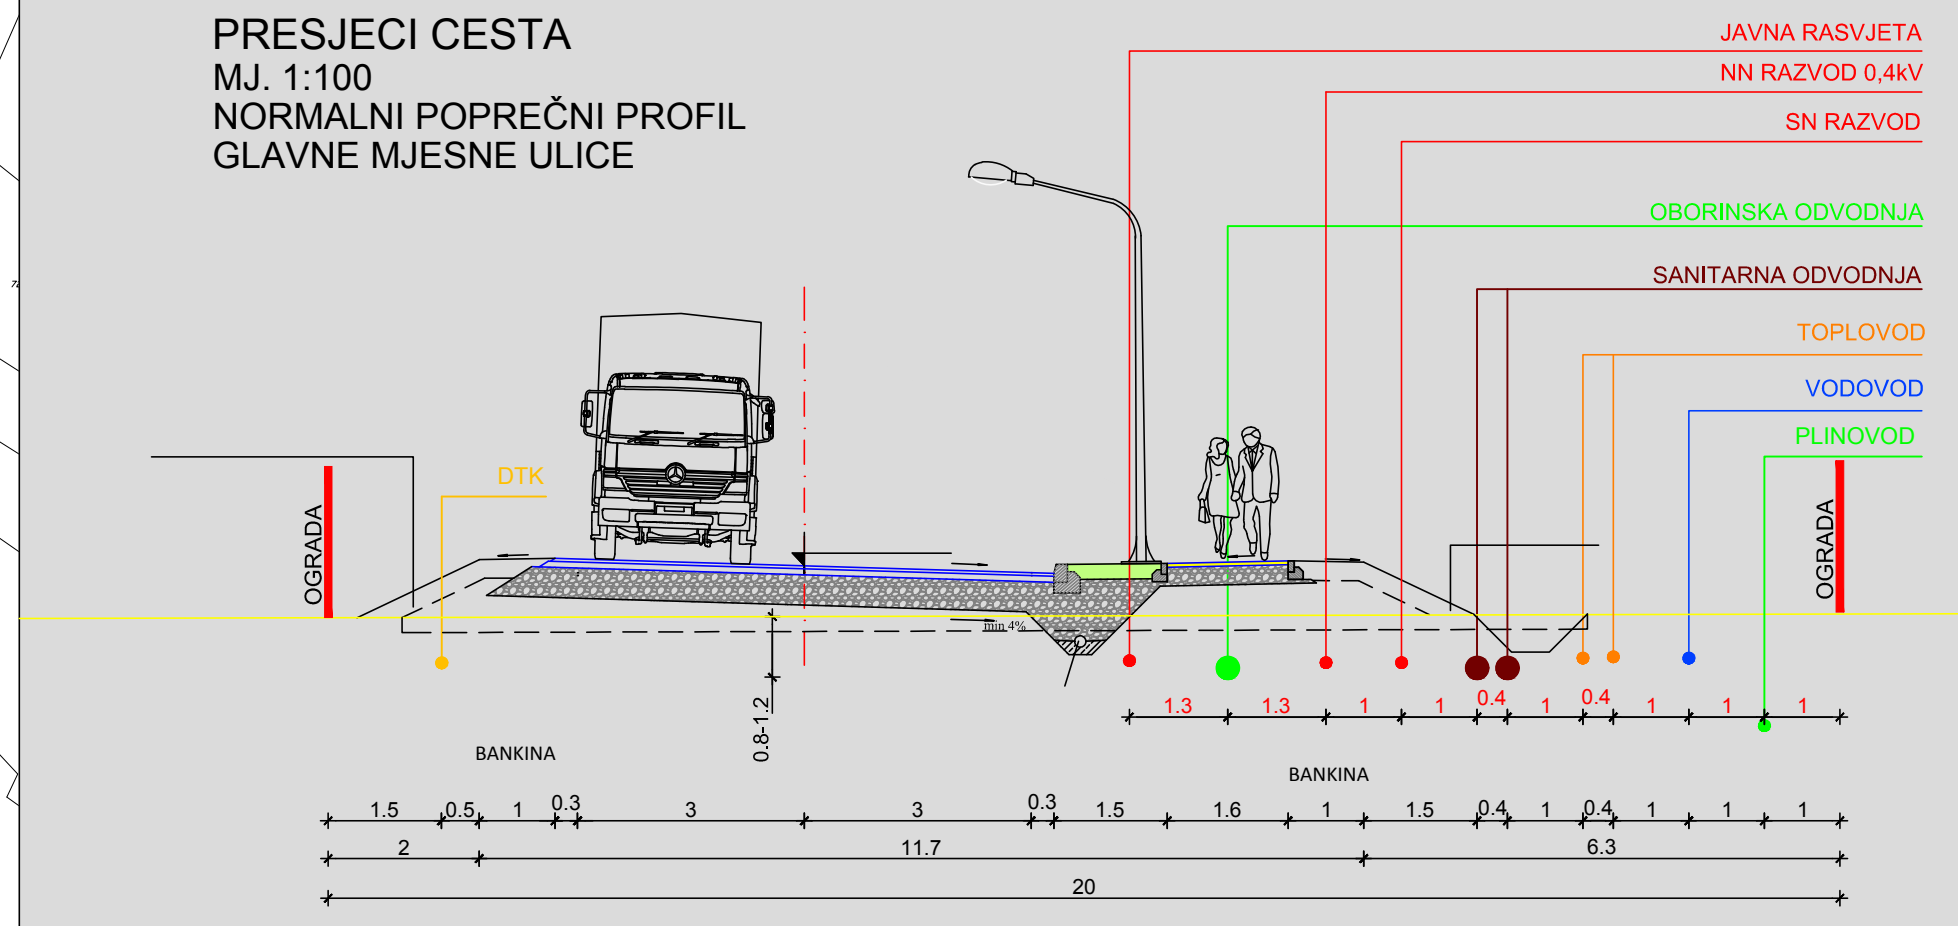

TUMAČ PLANSKOG ZNAKOVLJA
GRANICE

- GRANICA OBUHVATA PLANA
- PROMET
- CESTOVNI PROMET
- postojeći/planirano
- GLAVNE MJESNE ULICE
- ŽUPANJSKA CESTA
- OSTALE ULICE
- POLJSKI PUT
- GRANICA KORIDORA CESTE
- A OZNAKA PRESJJEKA CESTE

1,0 ha

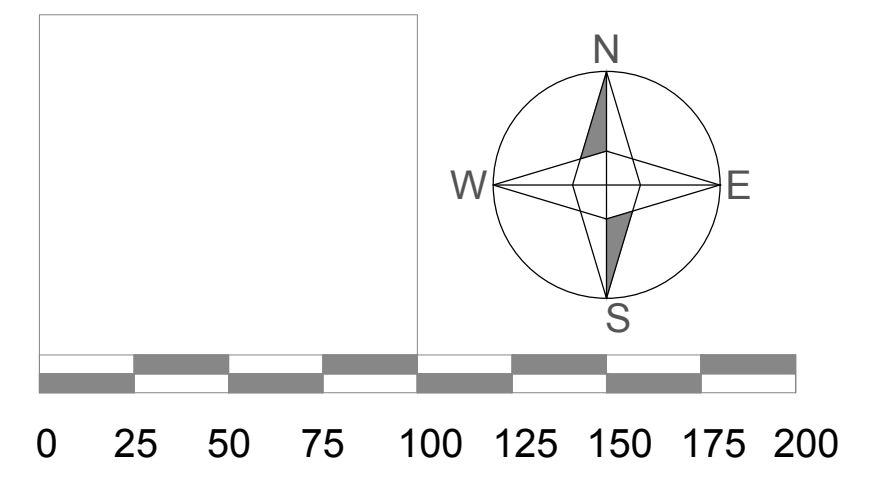

Županija: **BJELOVARSKO-BILOGORSKA ŽUPANIJA**
Grad: **GRAD GAREŠNICA**

Naziv prostornog plana:
**I. IZMJENE I DOPUNE
URBANISTIČKOG PLANA UREĐENJA
PODUZETNIČKE ZONE KAPELICA - PRVA FAZA**

Naziv kartografskog prikaza:
**PROMETNA, ULIČNA I KOMUNALNA INFRASTRUKTURNA MREŽA
PROMET**

Jedinstvena oznaka prostornog plana/kartografskog prikaza:
HR-ISPU-UPU1-01198-R02-IS-2-A

Broj kartografskog prikaza: **2.a**
Mjerilo kartografskog prikaza: **1 : 2 000**

Odluka o izradi I. izmjena i dopuna Urbanističkog plana uređenja Poduzetničke zone Kapelica - prva faza "Službeni glasnik Grada Garešnice" broj 2/15 Javna rasprava je objavljena: u dnevnom tisku "Bjelovarski list" od 23.6.2015. godine Odgovorna osoba za provođenje javne rasprave: Miroslav Gerstner, ing.	Odluka o donošenju I. izmjena i dopuna Urbanističkog plana uređenja Poduzetničke zone Kapelica - prva faza "Službeni glasnik Grada Garešnice" broj 4/15 Javni uvid je održan: od 1.7. do 8.7.2015. godine m.p.
---	---

Pravna osoba koja je izradila nacrt prijedloga plana :
ZAVOD ZA PROSTORNO UREĐENJE BJELOVARSKO-BILOGORSKE ŽUPANIJE

Ravnatelj: Saša Križ, dipl. ing. arh.
Odgovorni voditelj: Vesna Banović, dipl. ing. arh.

Stručni tim u izradi nacrta prijedloga plana :
Saša Križ, dipl. ing. arh.
Vesna Banović, dipl. ing. arh.
Damir Lihter, dipl. ing. građ.
Igor Pavičić, dipl. ing. šum.

Dragica Cvetković, mag. ing. arh.
Goran Kepčija, mag. geog.
Alenka Bašić

Predsjednik gradskog vijeća :
Željko Starčević
m.p.

Istovjetnost ovog prostornog plana s izvornikom ovjerava :
Milan Mišević, mag. ing. aedif.
m.p.

NORMALNI POPREČNI PROFIL OSTALE ULICE
MJ. 1:100

