



KARAKTERISTIČNI POPREČNI PRESJECI CESTA  
MJ. 1:100  
NORMALNI POPREČNI PROFIL  
GLAVNE MJESNE ULICE

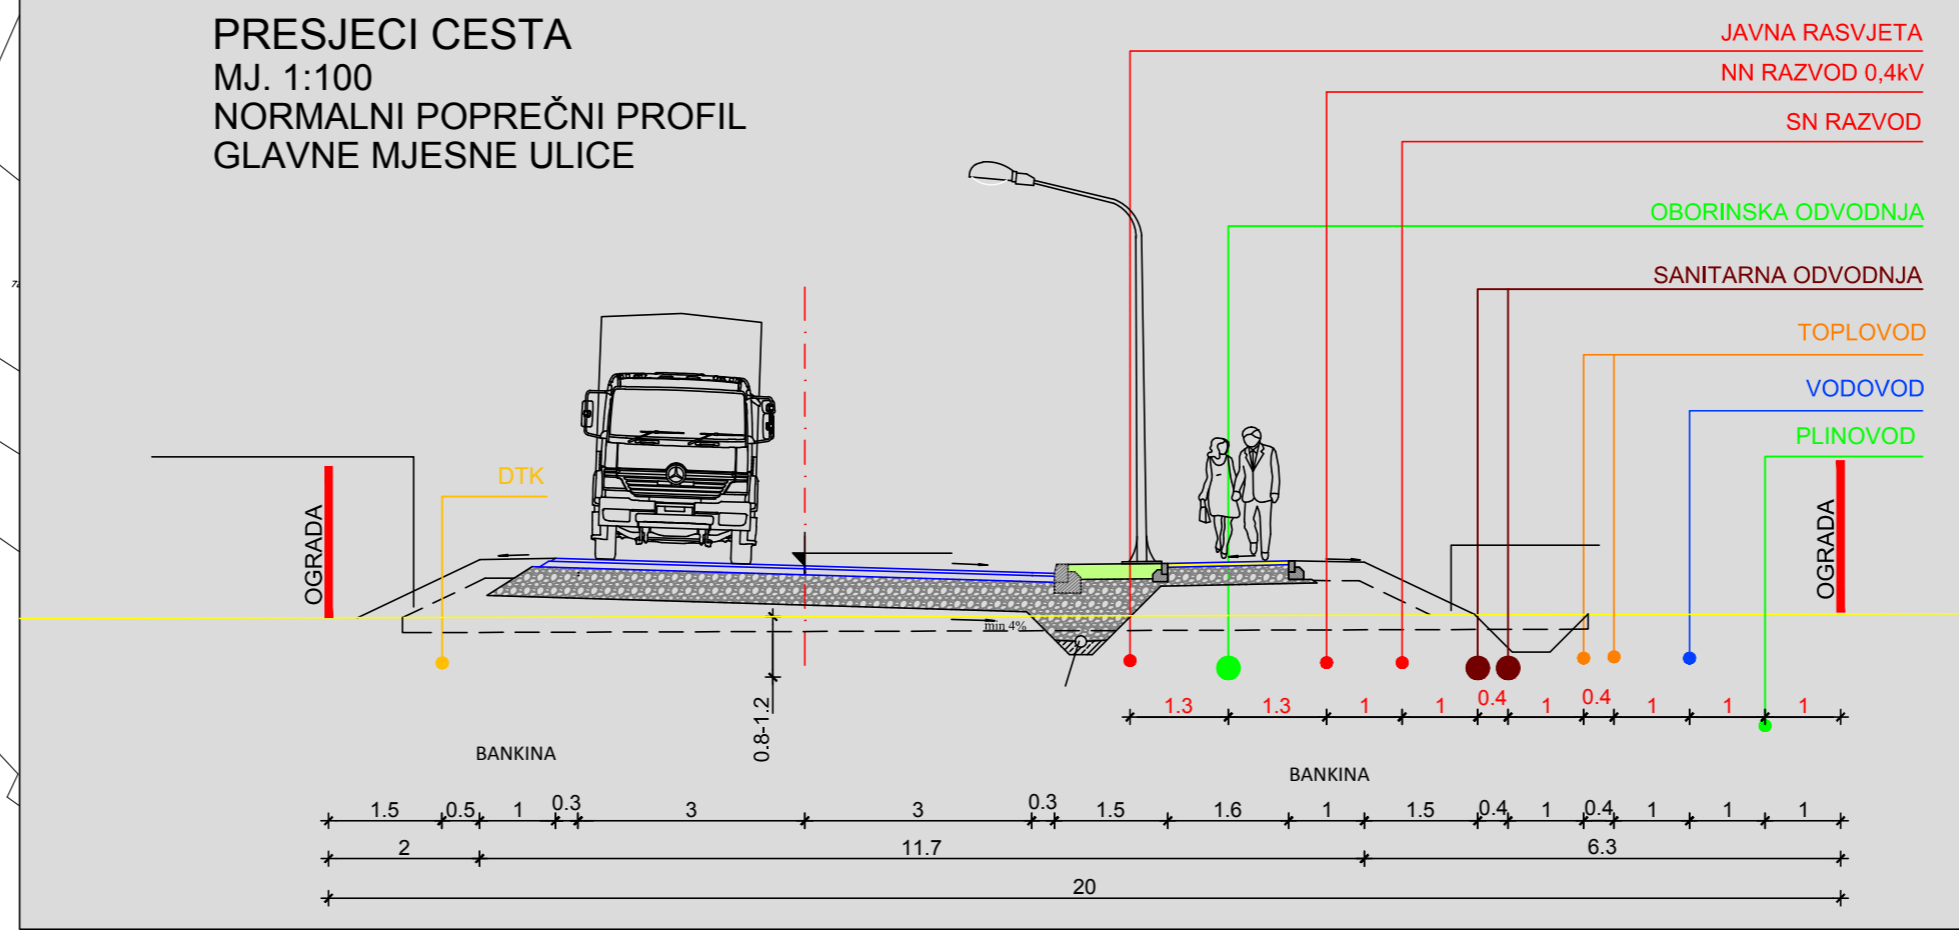

TUMAČ PLANSKOG ZNAKOVLJA  
GRANICE

- GRANICA OBUHVATA PLANA
- POŠTA I TELEKOMUNIKACIJE  
postojeće / planirano
- MAGISTRALNI VODOVI I KANALI  
KORISNIČKI I SPOJNI VODOVI I KANALI  
TK PODZEMNI VOD UNUTAR ZONE OBUHVATA
- ENERGETSKI SUSTAV  
postojeće / planirano
- ELEKTROENERGETIKA
- TERMOELEKTRANA TOPLANA
- TRANSFORMATORSKA I RASKLOPNA POSTROJENJA
- TS 10 kV
- ELEKTROPRIJENOSNI UREĐAJI
- DALEKOVOD 10 kV  
IZMJESTANJE TRASE DALEKOVODA 10 kV  
SN MREŽA 10 (20) kV  
ELEKTRIKA 0,4kV VOD (NN mreža) / VOD JAVNE RASVJETE  
MAGISTRALNI PLINOVOD  
LOKALNI PLINOVOD
- TOPLOVOD
- TOPLOVOD
- OZNAKA PRESJEKA

1,0 ha

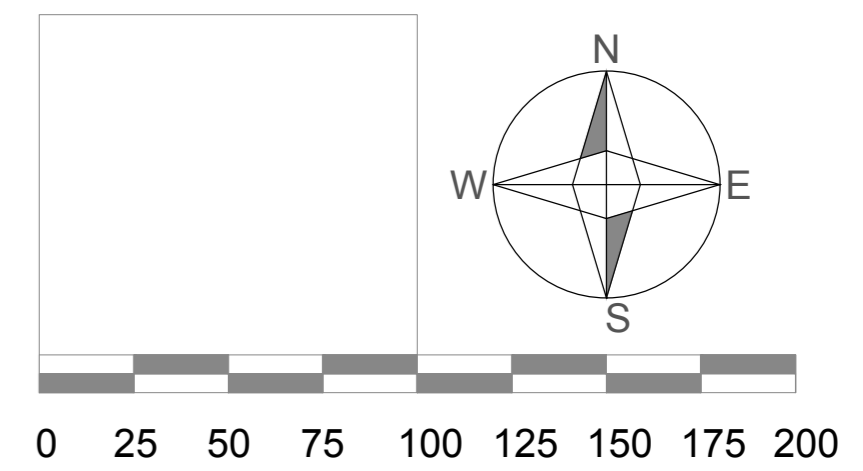

Županija: **BJELOVARSKO-BILOGORSKA ŽUPANIJA**

Grad: **GRAD GAREŠNICA**

Naziv prostornog plana:  
**I. IZMJENE I DOPUNE URBANISTIČKOG PLANA UREĐENJA PODUZETNIČKE ZONE KAPELICA - PRVA FAZA**

Naziv kartografskog prikaza:  
**PROMETNA, ULIČNA I KOMUNALNA INFRASTRUKTURNA MREŽA TELEKOMUNIKACIJE, ELEKTROENERGETIKA I PLINOOPSKRBA**

Jedinstvena oznaka prostornog plana/kartografskog prikaza:  
**HR-ISPU-UPU1-01198-R02-IS-2-B**

Broj kartografskog prikaza: **2.b**

Mjerilo kartografskog prikaza: **1 : 2 000**

Odluka o izradi I. izmjena i dopuna Urbanističkog plana uređenja Poduzetničke zone Kapelica - prva faza "Službeni glasnik Grada Garešnice" broj 2/15	Odluka o donošenju I. izmjena i dopuna Urbanističkog plana uređenja Poduzetničke zone Kapelica - prva faza "Službeni glasnik Grada Garešnice" broj 4/15
Javna rasprava je objavljena: u dnevnom tisku "Bjelovarski list" od 23.6.2015. godine	Javni uvid je održan: od 1.7. do 8.7.2015. godine
Odgovorna osoba za provođenje javne rasprave: Miroslav Gerstner, ing.	m.p.

Pravna osoba koja je izradila nacrt prijedloga plana:  
**ZAVOD ZA PROSTORNO UREĐENJE BJELOVARSKO-BILOGORSKE ŽUPANIJE**

Ravnatelj:  
Saša Križ, dipl. ing. arh.

Odgovorni voditelj:  
Vesna Banović, dipl. ing. arh.

Stručni tim u izradi nacrta prijedloga plana:  
Saša Križ, dipl. ing. arh.  
Vesna Banović, dipl. ing. arh.  
Damir Lihter, dipl. ing. građ.  
Igor Pavičić, dipl. ing. šum.

Dragica Cvetković, mag. ing. arh.  
Goran Kepčija, mag. geog.  
Alenka Bašić

Predsjednik gradskog vijeća:  
Željko Starčević

m.p.

Istovjetnost ovog prostornog plana s izvornikom ovjerava:  
Milan Mišević, mag. ing. aedif.

m.p.

NORMALNI POPREČNI PROFIL OSTALE ULICE  
MJ. 1:100

