



KARAKTERISTIČNI POPREČNI PRESJECI CESTA
MJ. 1:100
NORMALNI POPREČNI PROFIL
GLAVNE MJESNE ULICE

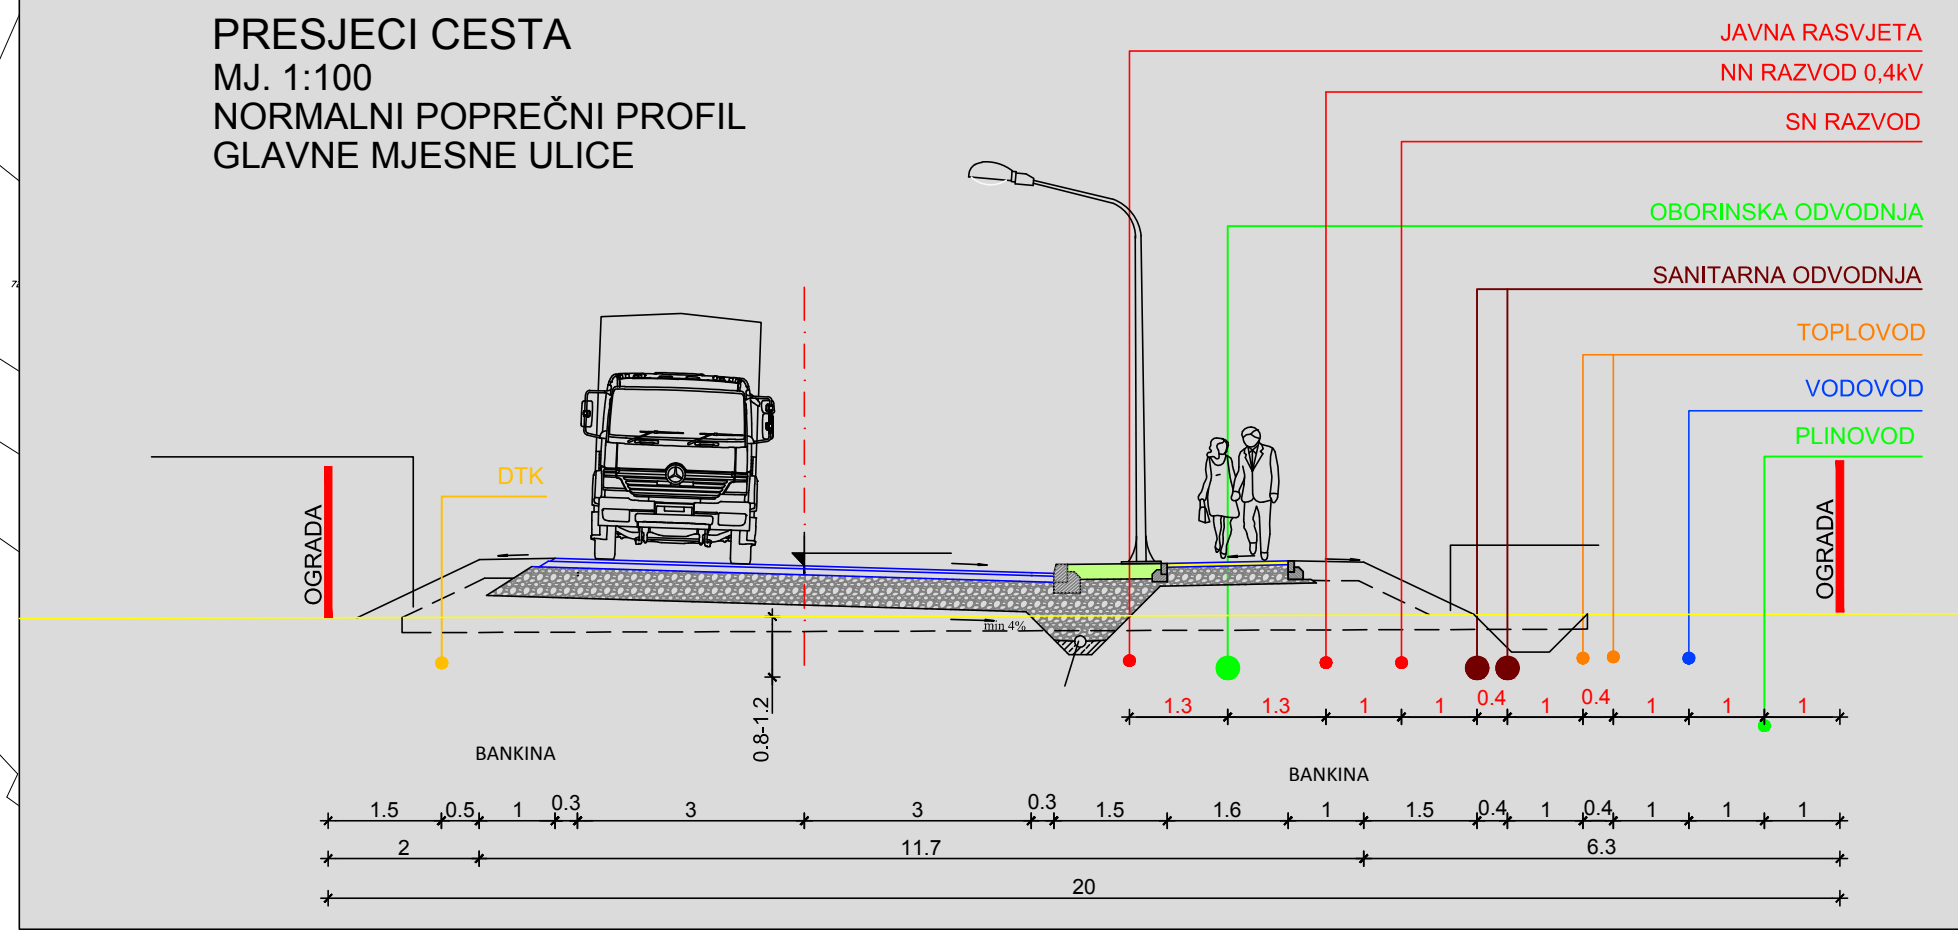

TUMAČ PLANSKOG ZNAKOVLJA

- GRANICE
- GRANICA OBUHVATA PLANA
- VODNOGOSPODARSKI SUSTAV
postojeći/planirano
- VODOOPSKRBNI CJEVOVOD UNUTAR ZONE OBUHVATA
- ODVODNJA OTPADNIH VODA
postojeći/planirano
- ISPUST OTPADNIH VODA
 - CRPNA STANICA
 - GLAVNI DOVODNI KANAL (KOLEKTOR)
 - OSTALI DOVODNI KANALI
 - KANAL OBORINSKE VODE
 - SMJER ODVODNJE OTPADNIH VODA
 - SMJER ODVODNJE OBORINSKIH VODA
 - SEPARATOR S TALOŽNICOM
 - OZNAKA PRESJEKA

1,0 ha

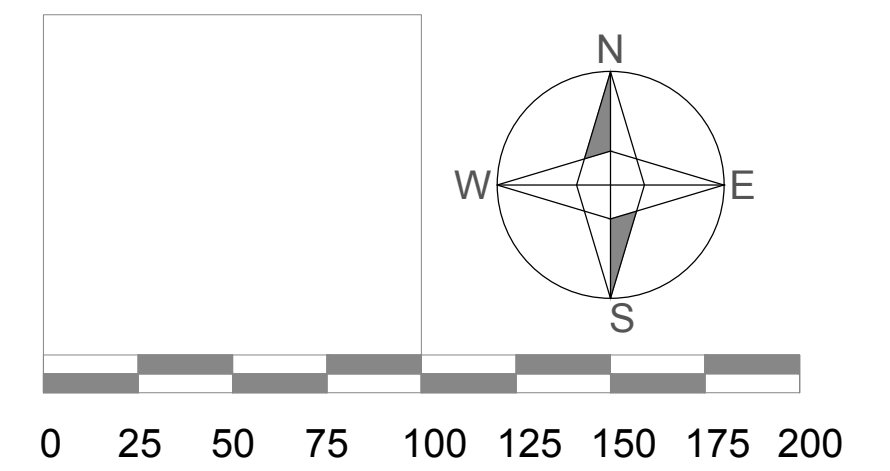

Županija: **BJELOVARSKO-BILOGORSKA ŽUPANIJA**
Grad: **GRAD GAREŠNICA**

Naziv prostornog plana:
I. IZMJENE I DOPUNE URBANISTIČKOG PLANA UREĐENJA PODUZETNIČKE ZONE KAPELICA - PRVA FAZA

Naziv kartografskog prikaza:
PROMETNA, ULIČNA I KOMUNALNA INFRASTRUKTURNA MREŽA VODOOPSKRBA / ODVODNJA OTPADNIH I OBORINSKIH VODA

Jedinstvena oznaka prostornog plana/kartografskog prikaza:
HR-ISPU-UPU1-01198-R02-IS-2-C

Broj kartografskog prikaza: **2.c**
Mjerilo kartografskog prikaza: **1 : 2 000**

Odluka o izradi I. izmjena i dopuna Urbanističkog plana uređenja Poduzetničke zone Kapelica - prva faza "Službeni glasnik Grada Garešnice" broj 2/15 Javna rasprava je objavljena: u dnevnom tisku "Bjelovarski list" od 23.6.2015. godine Odgovorna osoba za provođenje javne rasprave: Miroslav Gerstner, ing.	Odluka o donošenju I. izmjena i dopuna Urbanističkog plana uređenja Poduzetničke zone Kapelica - prva faza "Službeni glasnik Grada Garešnice" broj 4/15 Javni uvid je održan: od 1.7. do 8.7.2015. godine m.p.
---	---

Pravna osoba koja je izradila nacrt prijedloga plana:
ZAVOD ZA PROSTORNO UREĐENJE BJELOVARSKO-BILOGORSKE ŽUPANIJE

Ravnatelj: Saša Križ, dipl. ing. arh.

Odgovorni voditelj: Vesna Banović, dipl. ing. arh.

Stručni tim u izradi nacrta prijedloga plana:
Saša Križ, dipl. ing. arh.
Vesna Banović, dipl. ing. arh.
Damir Lihter, dipl. ing. građ.
Igor Pavičić, dipl. ing. šum.

Dragica Cvetković, mag. ing. arh.
Goran Kepčija, mag. geog.
Alenka Bašić

Predsjednik gradskog vijeća: Željko Starčević m.p.

Istovjetnost ovog prostornog plana s izvornikom ovjerava: Milan Mišević, mag. ing. aedif. m.p.

NORMALNI POPREČNI PROFIL OSTALE ULICE
MJ. 1:100

